


Kv Adjutanten 4, Visby

- K= Kylskåp
- F= Frys
- K/F= Kyl/Frys
- DM= Diskmaskin
- TP= Tvättpelare
- INS= Värme/Ventaggregat
- ST= Städkåp
- G= Garderob (2st hyllplan+klädstång)
- L= Linneskåp (5st hyllplan)
- ELC= Elcentral/Bredband

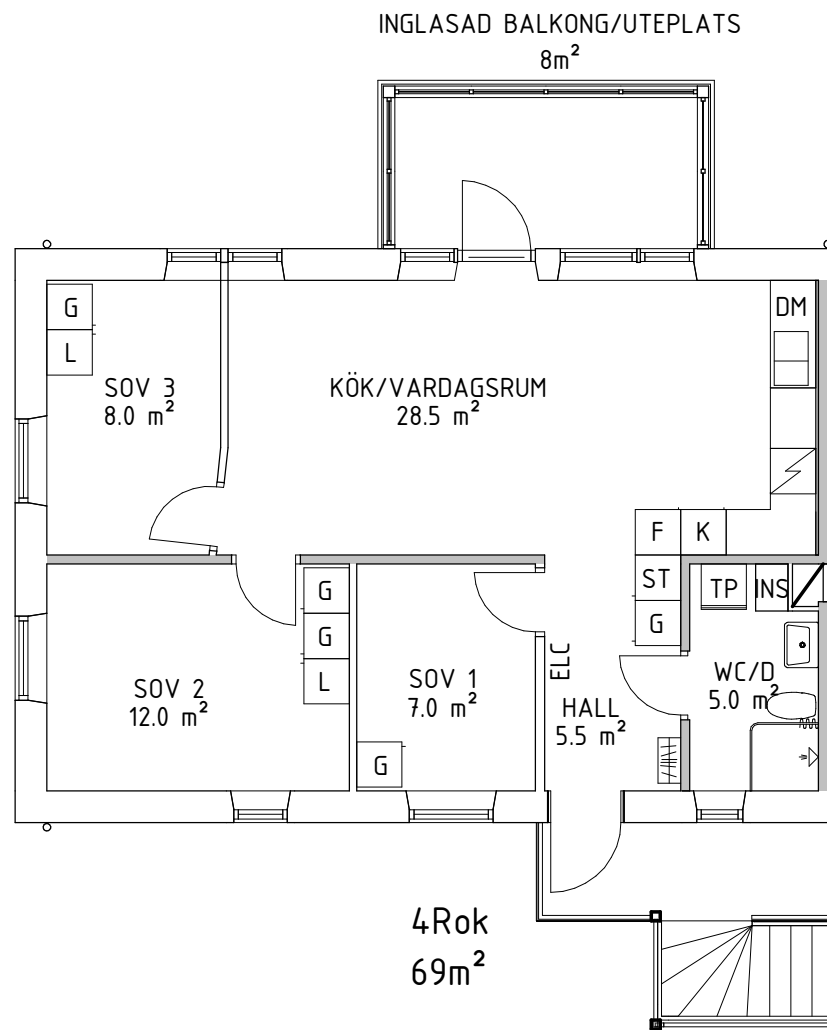

Lgh 4 rok

SKALA 1 : 100

