
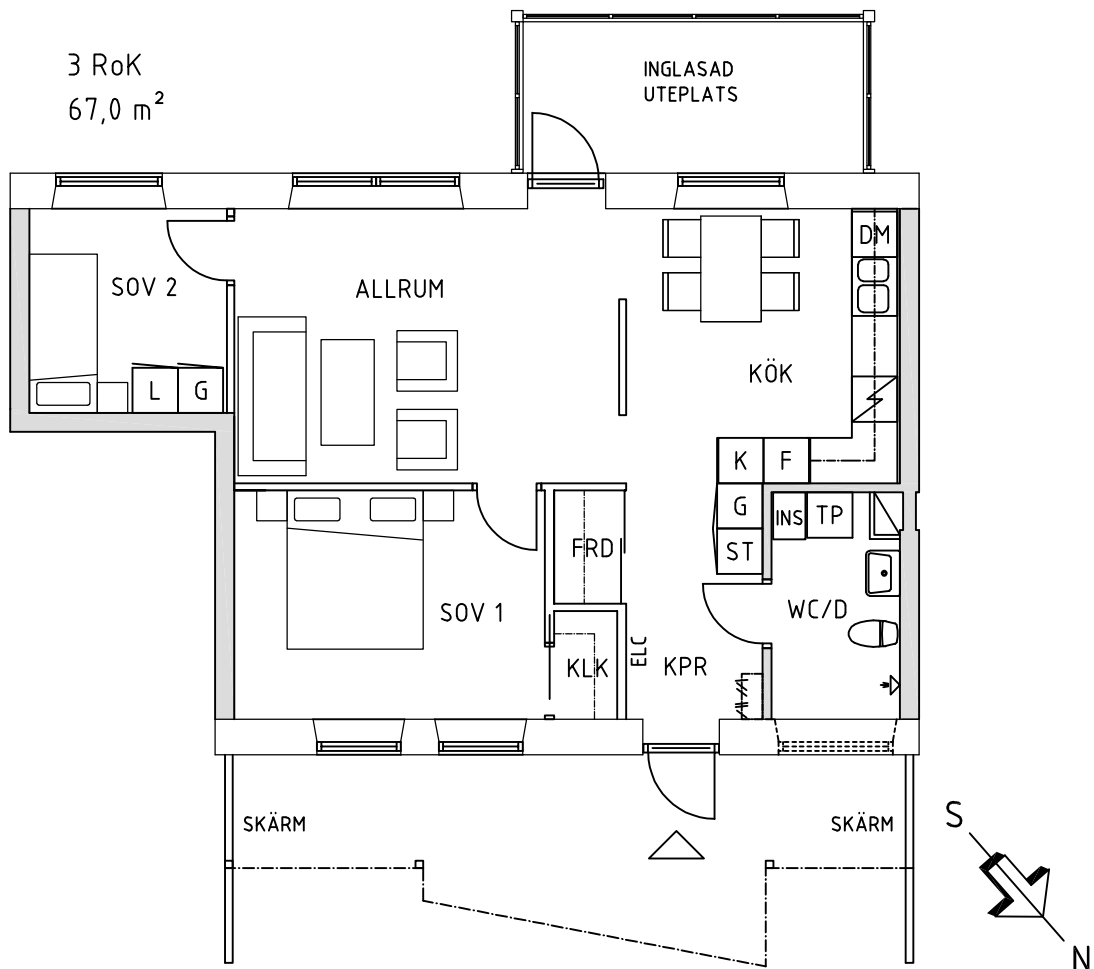
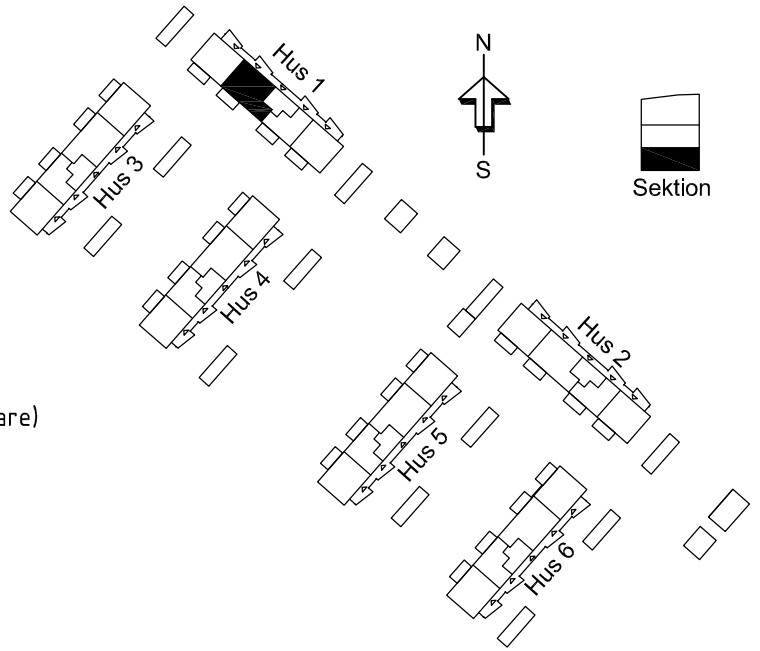


Kv Sergeanten 5

- K= Kylskåp
- F= Frys
- K/F= Kyl/Frys
- DM= Diskmaskin
- TP= Tvättpelare (tvättmaskin+torktumlare)
- INS= Värme/Ventaggregat
- ST= Städskåp
- G= Garderob (2st hyllplan+klädstång)
- L= Linneskåp (5st hyllplan)
- ELC= Elcentral/Bredband
-  = Induktionsspis med varmluftsugn



Lgh typ 3 Bottenplan

SKALA 1 : 100

Stora Törnekvior 100, Visby

Objekt nr: 926001100

